


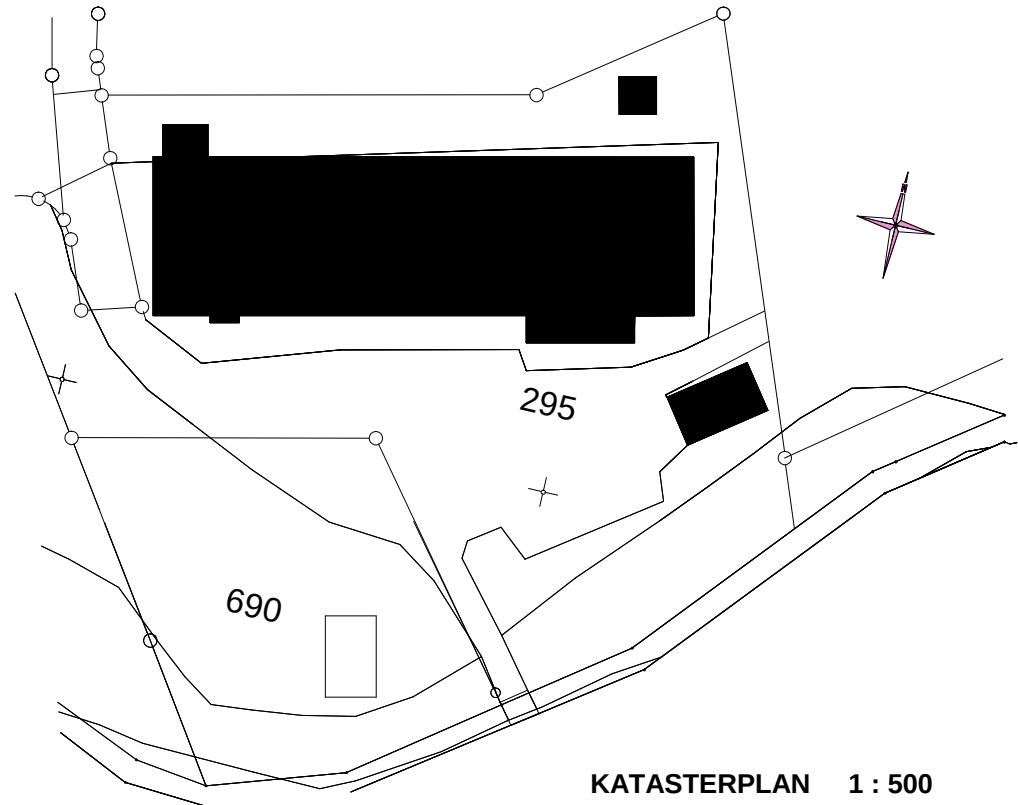

Ort : Datum :

Bauherrschaft :

Bauherrschaft :

Projektleitung :

LEGENDE

- Bestehend
- Ausbruch
- NEU
- Fluchtweg
- WLP / HLF = Wasserlöschposten mit Handfeuerlöscher
- Brandabschnitt A B
- Decke EI-30 Brandabschnitt A B

gs-projekte-ag.com


GS Projekte AG Dorf 10b CH-9127 St. Peterzell T +41 (0)71 377 10 60 F +41 (0)71 377 13 83 info@gs-projekte-ag.com

Atremo Tüfi AG
Tüfi 450 in 9105 Schönggrund

UMBAU Bestehendes Fabrikgebäude,
Parz.Nr. 295, Assek.Nr. 450, TÜFI, 9127 St.Peterzell

Raumeinteilung mit Betriebsleiter-Wohnung

	BAUEINGABE	SITUATION	Plan Nr. 12100510 - 01		Datum	Mai 07	
	KATASTERPLAN	1 : 500	Gr.	Gez.	Rev.Dat.	13.09.07	16.11.07
			A3	aw			

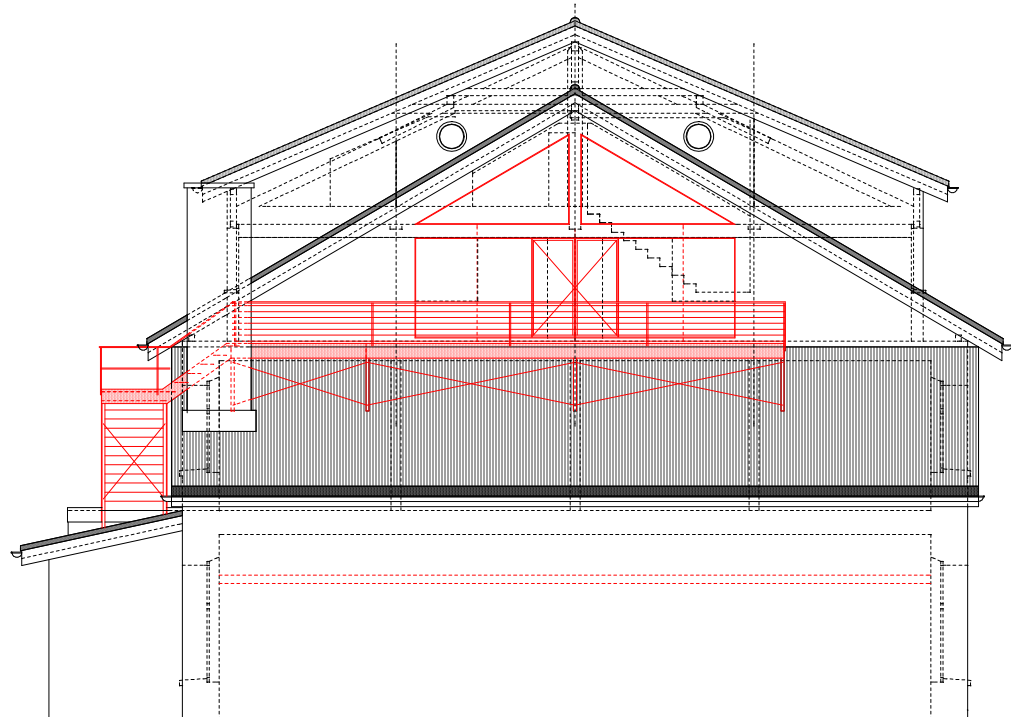

OSTFASSADE 1 : 100

Ort : Datum :

Bauherrschaft :

Bauherrschaft :

Projektleitung :


LEGENDE

- Bestehend
- Ausbruch
- NEU
- Fluchtweg
- WLP / HLF = Wasserlöschposten mit Handfeuerlöscher
- Brandabschnitt A B
- Decke EI-30 Brandabschnitt A B




GS Projekte AG Dorf 10b CH-9127 St. Peterzell T +41 (0)71 377 10 60 F +41 (0)71 377 13 83 info@gs-projekte-ag.com

Atremo Tüfi AG Tüfi 450 in 9105 Schönengrund							
UMBAU Bestehendes Fabrikgebäude, Parz.Nr. 295, Assek.Nr. 450, TÜFI, 9127 St.Peterzell							
Raumeinteilung mit Betriebsleiter-Wohnung							
	BAUEINGABE		2D digitalisiert		Plan Nr. 12100510 - 07	Datum	Mai 07
	FASSADENTEILE	1 : 100	Gr.	Gez.	Rev.Dat.	13.09.07	16.11.07
			63 / 42	aw			

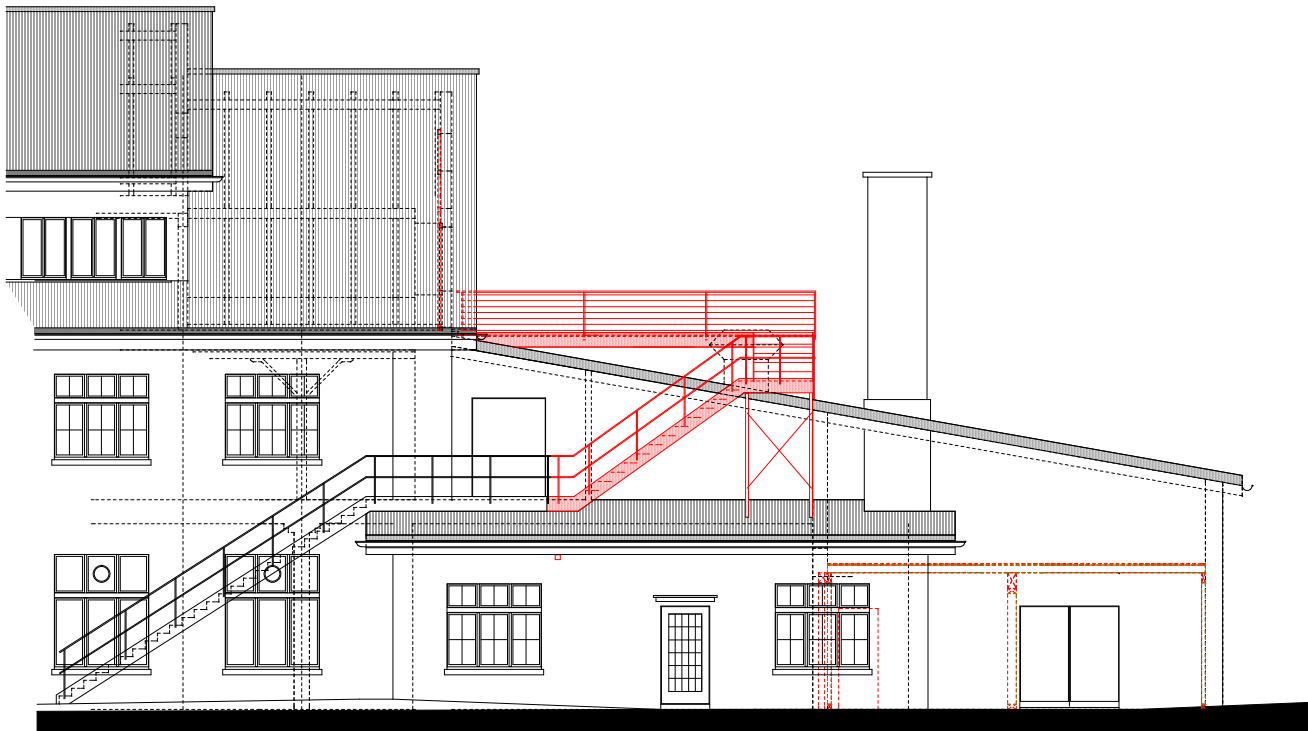

SÜDFASSADE 1 : 100

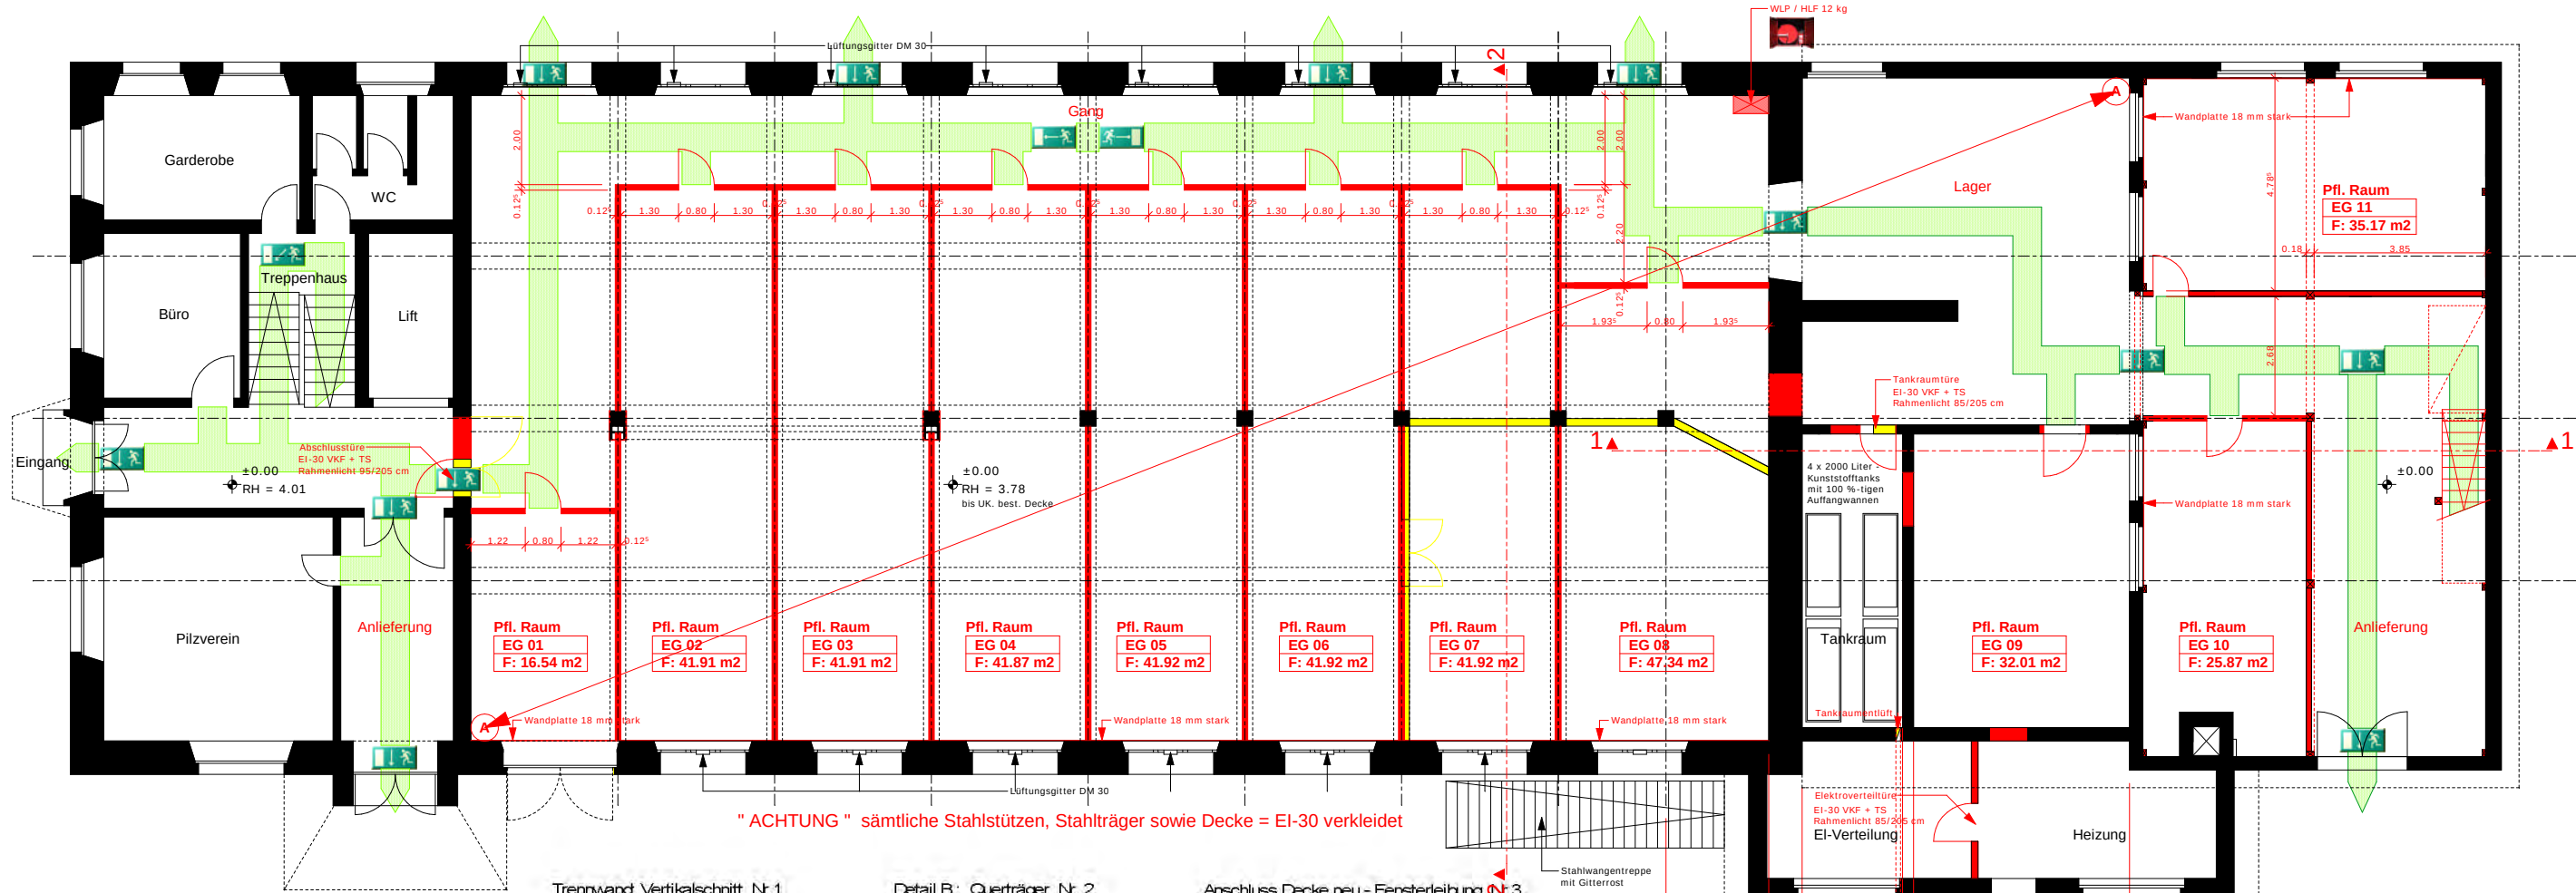

Ort : Datum :

Bauherrschaft :

Bauherrschaft :

Projektleitung :

LEGENDE

- Bestehend
- Ausbruch
- NEU
- Fluchtweg
- WLP / HLF = Wasserlöschposten mit Handfeuerlöscher
- Brandabschnitt A B
- Decke EI-30 Brandabschnitt A B



GSprojekte
gs-projekte-ag.com

GS Projekte AG Dorf 10b CH-9127 St. Peterzell T +41 (0)71 377 10 60 F +41 (0)71 377 13 83 info@gs-projekte-ag.com

Atremo Tüfi AG
Tüfi 450 in 9105 Schönengrund

UMBAU Bestehendes Fabrikgebäude,
Parz.Nr. 295, Assek.Nr. 450, TÜFI, 9127 St.Peterzell

Raumeinteilung mit Betriebsleiter-Wohnung



BAUEINGABE
Erdgeschoss

2D digitalisiert
1 : 100

Plan Nr. 12100510 - 02	Datum	Mai 07
Gr.	Gez.	Rev.Dat.
63 / 42	aw	13.09.07 16.11.07

Spezielle Anschluss Details

Legende :


Balkenlage Decke 80/160mm
Deckenverkleidung Ferracell 15mm
Wandkonstruktion Ständer 60/100mm
Wandverkleidung OSB 12mm

Anschluss Wand Nord Nr.6
Decke neu
Fensterleibung
Ferracell 15mm

Anschluss Betonsäule bei Querträger Nr.5
Wand Ständer 60/100mm
Wandverkleidung OSB 12mm
Verkleidung Stahlstütze mit Ferracell 15mm


Anschluss Wand/Mauerwerk Nr.8
Balken 80/160mm
Ferracell 15mm
Wand best.

Decke - Wand Türen Nr.7
Ferracell 15mm
Wand neu

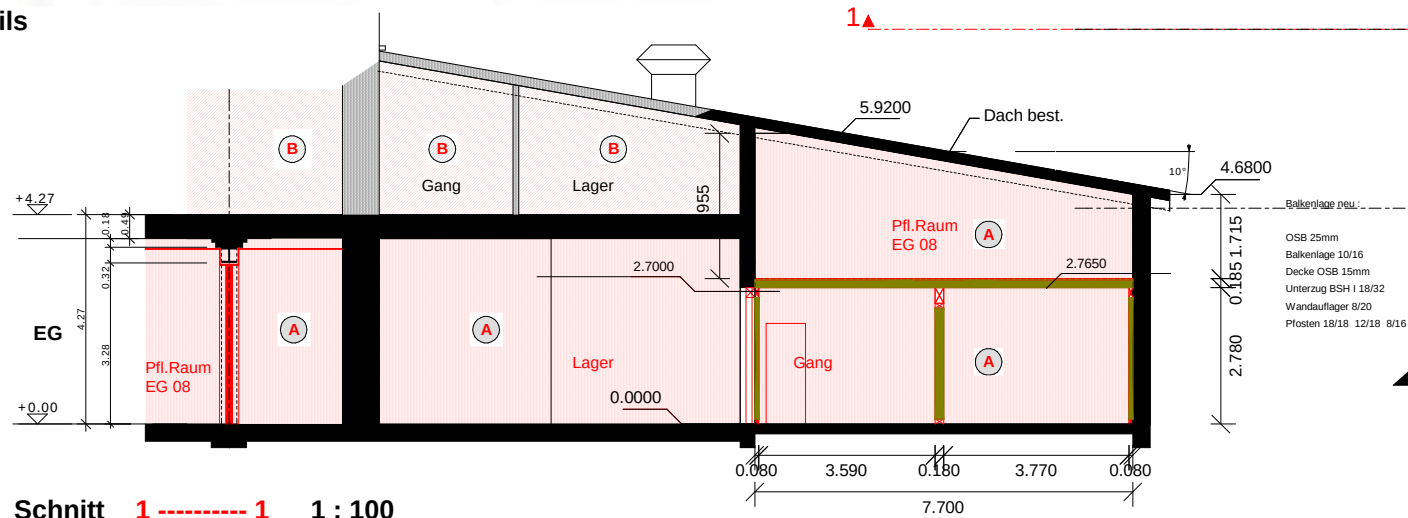

Schnitt 1 1 : 100

Zwischengeschoss 1 : 100

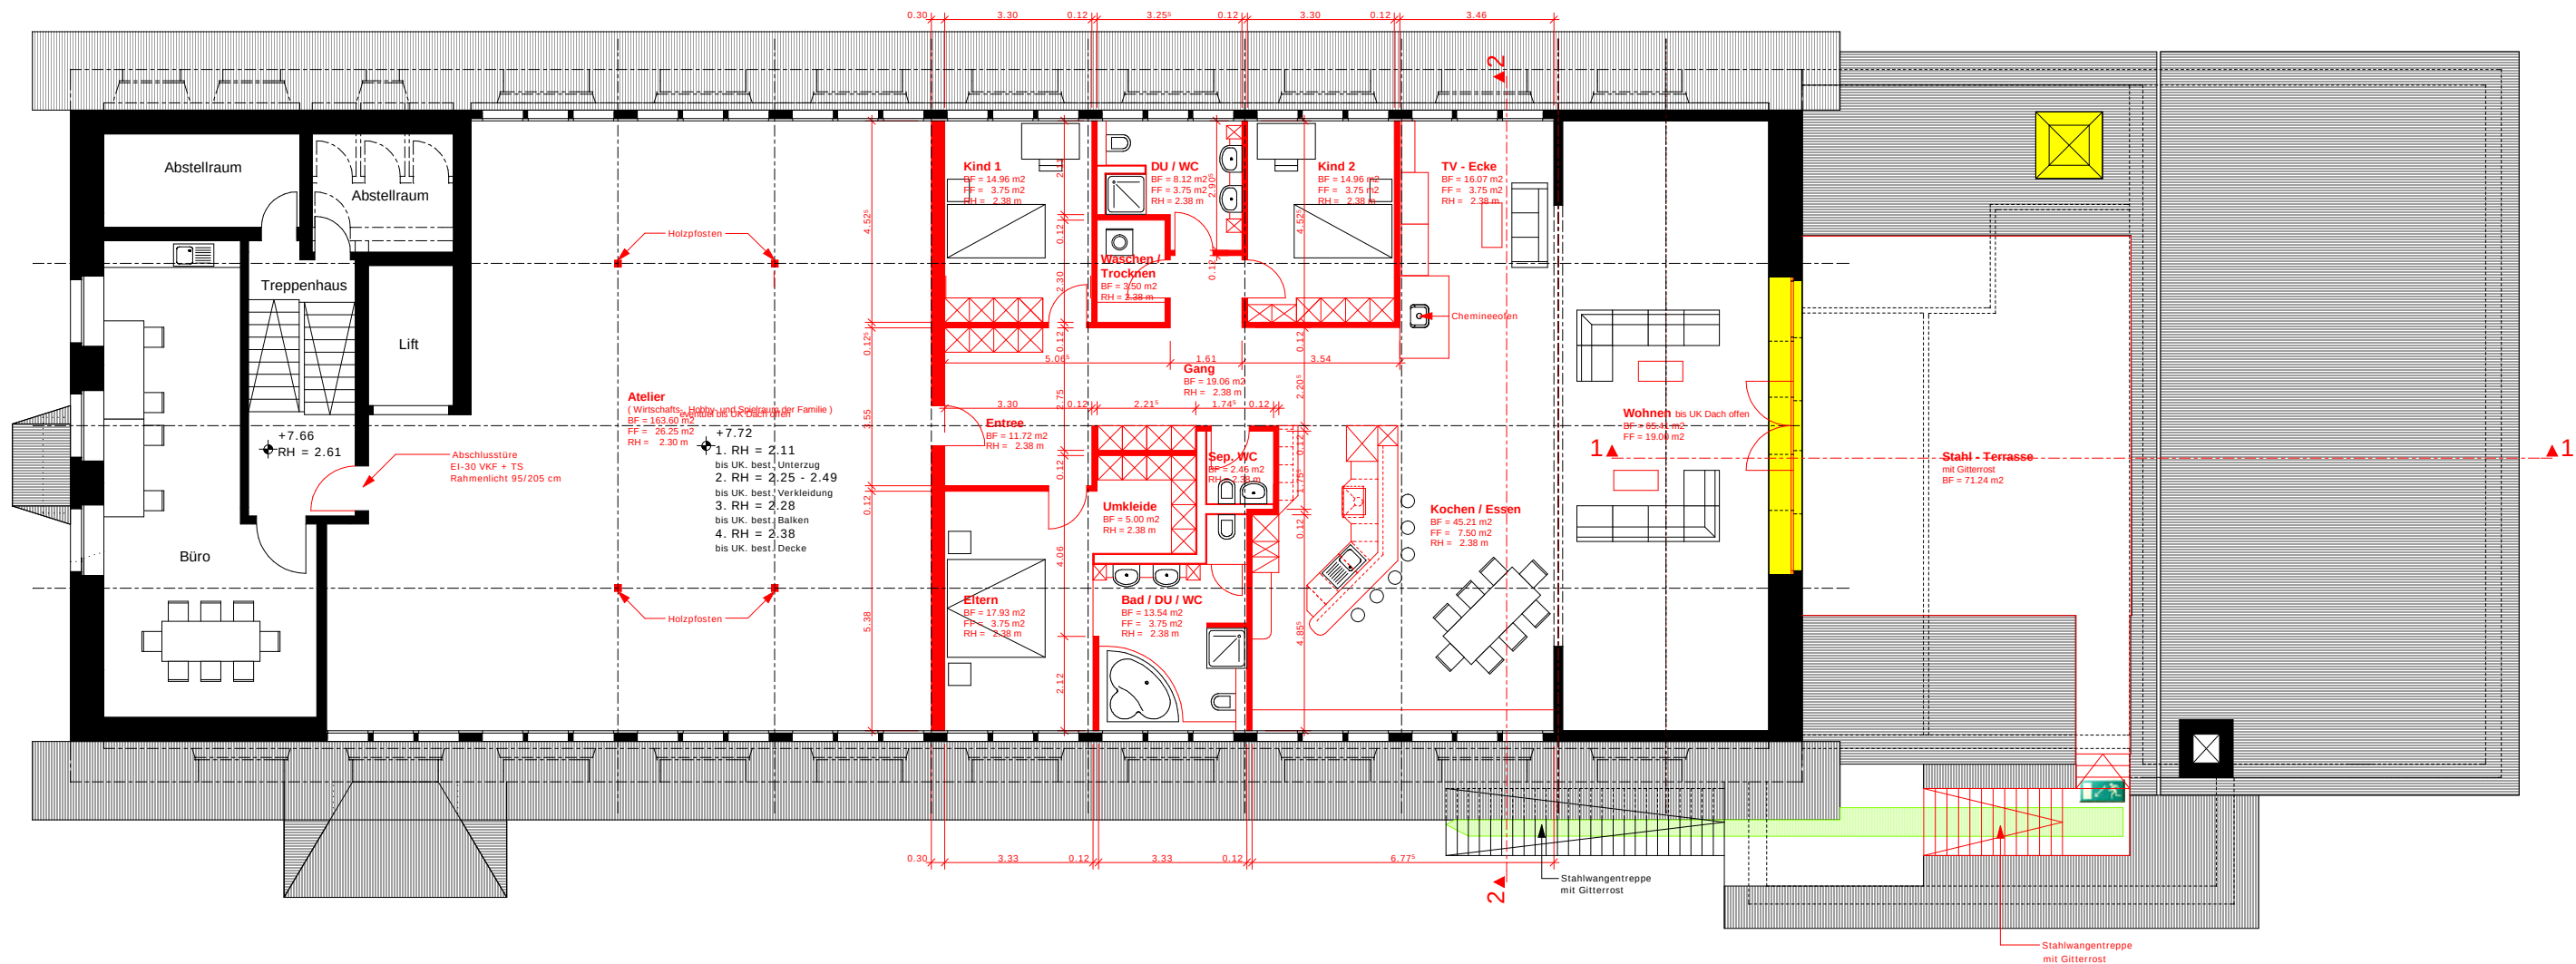

Ort : Datum :

Bauherrschaft :

Bauherrschaft :

Projektleitung :

LEGENDE

- Bestehend
- Ausbruch
- NEU
- Fluchtweg
- WLP / HLF = Wasserlöschposten mit Handfeuerlöscher
- Brandabschnitt A B
- Decke EI-30 Brandabschnitt A B



GSprojekte
gs-projekte-ag.com

GS Projekte AG Dorf 10b CH-9127 St. Peterzell T +41 (0)71 377 10 60 F +41 (0)71 377 13 83 info@gs-projekte-ag.com

Atrema Tüfi AG
Tüfi 450 in 9105 Schönengrund

UMBAU Bestehendes Fabrikgebäude,
Parz.Nr. 295, Assek.Nr. 450, TÜFI, 9127 St.Peterzell

Raumeinteilung mit Betriebsleiter-Wohnung






BAUEINGABE 2D digitalisiert
Dachgeschoss 1 : 100

Plan Nr. 12100510 - 04	Datum	Mai 07
Gr.	Gez.	Rev.Dat.
63 / 42	aw	

Schnitt 2 ----- 2 1 : 100
Doppelter - Liegender - Dachstuhl

Schnitt 1 ----- 1 1 : 100

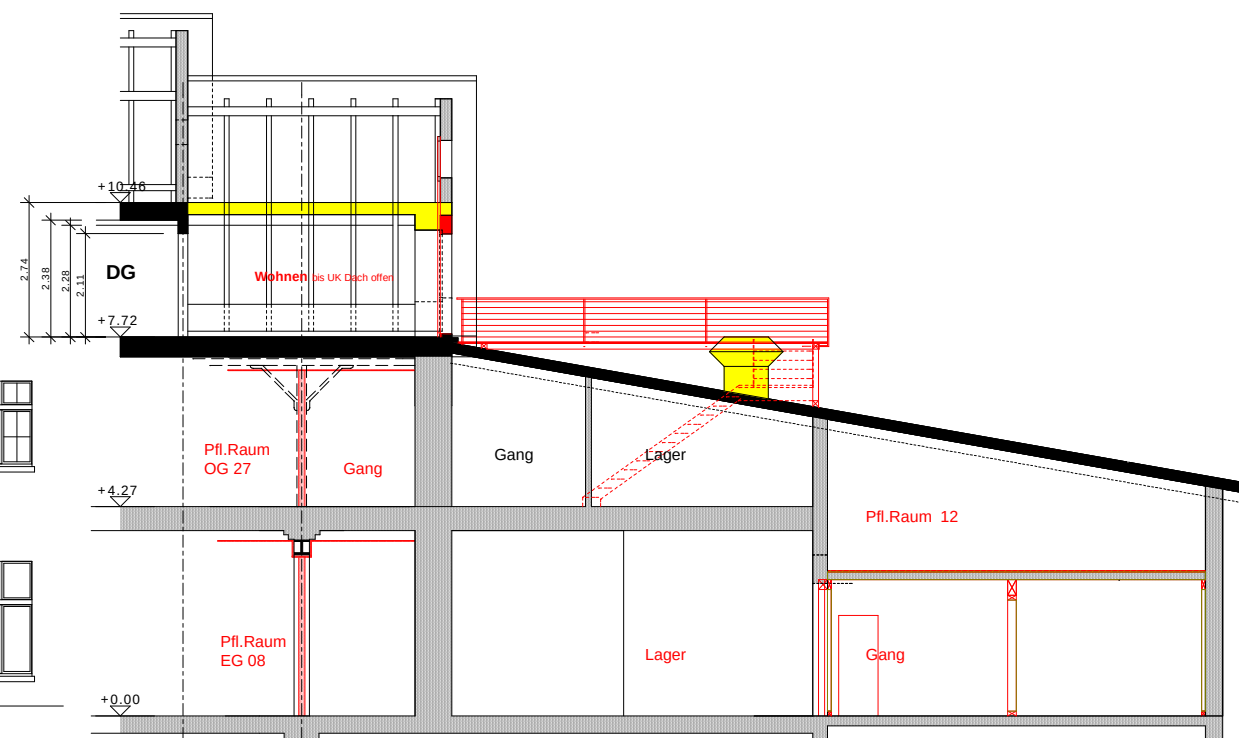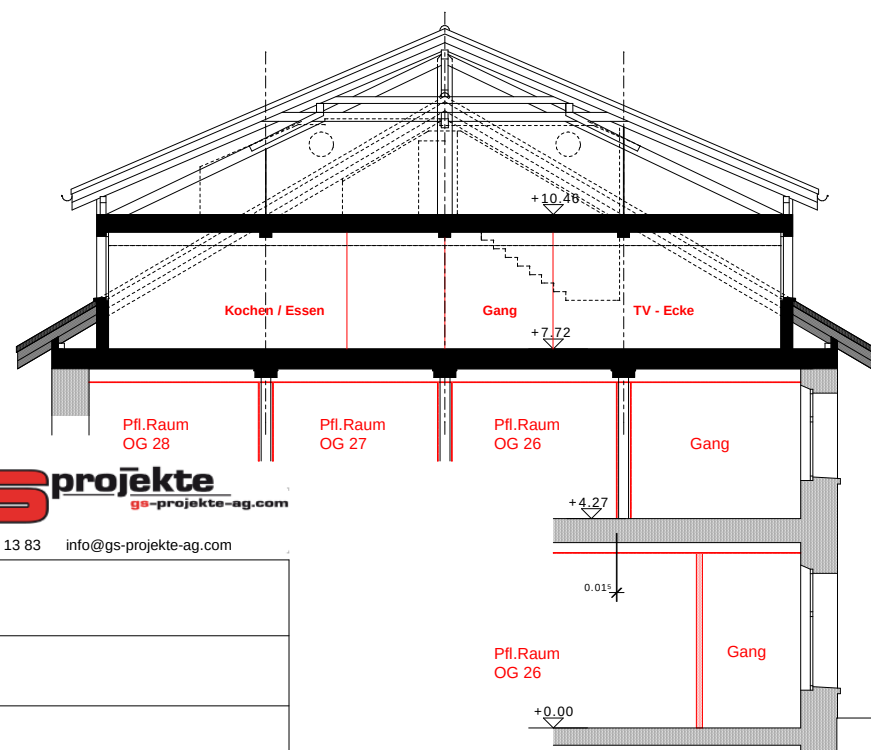

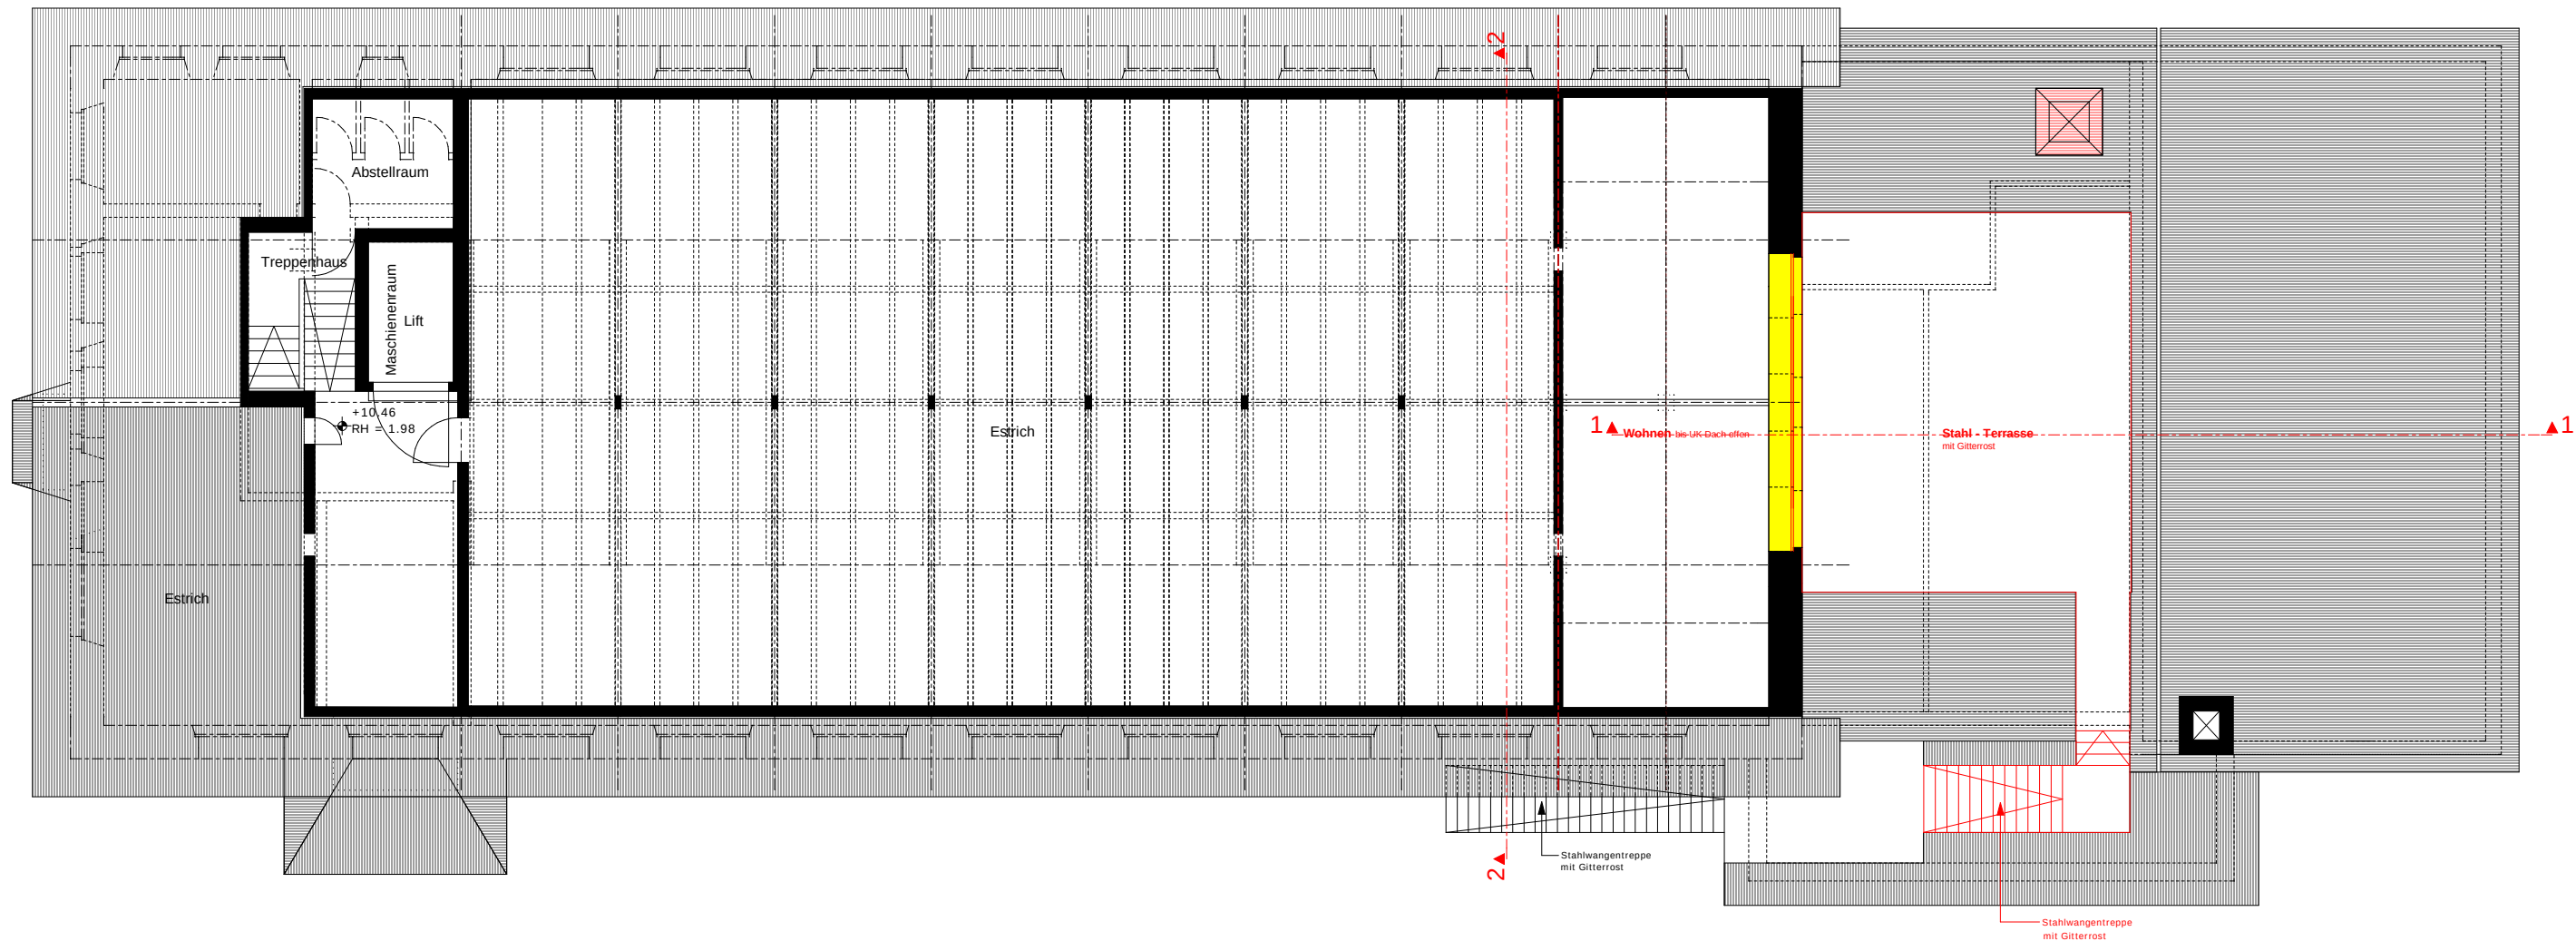

Ort : Datum :

Bauherrschaft :

Bauherrschaft :

Projektleitung :

LEGENDE

- Bestehend
- Ausbruch
- NEU
- Fluchtweg
- WLP / HLF = Wasserlöschposten mit Handfeuerlöscher
- Brandabschnitt A B
- Decke EI-30 Brandabschnitt A B



GSprojekte
gs-projekte-ag.com

GS Projekte AG Dorf 10b CH-9127 St. Peterzell T +41 (0)71 377 10 60 F +41 (0)71 377 13 83 info@gs-projekte-ag.com

Atrema Tüfi AG
Tüfi 450 in 9105 Schönengrund

UMBAU Bestehendes Fabrikgebäude,
Parz.Nr. 295, Assek.Nr. 450, TÜFI, 9127 St.Peterzell

Raumeinteilung mit Betriebsleiter-Wohnung



BAUEINGABE

2D digitalisiert

Plan Nr. 12100510 - 05

Datum

Mai 07

Estrichgeschoss

1 : 100

Gr.

Gez.

Rev.Dat.

13.09.07


16.11.07

63 / 42


aw

Schnitt 2 ----- 2 1 : 100

Doppelter - Liegender - Dachstuhl

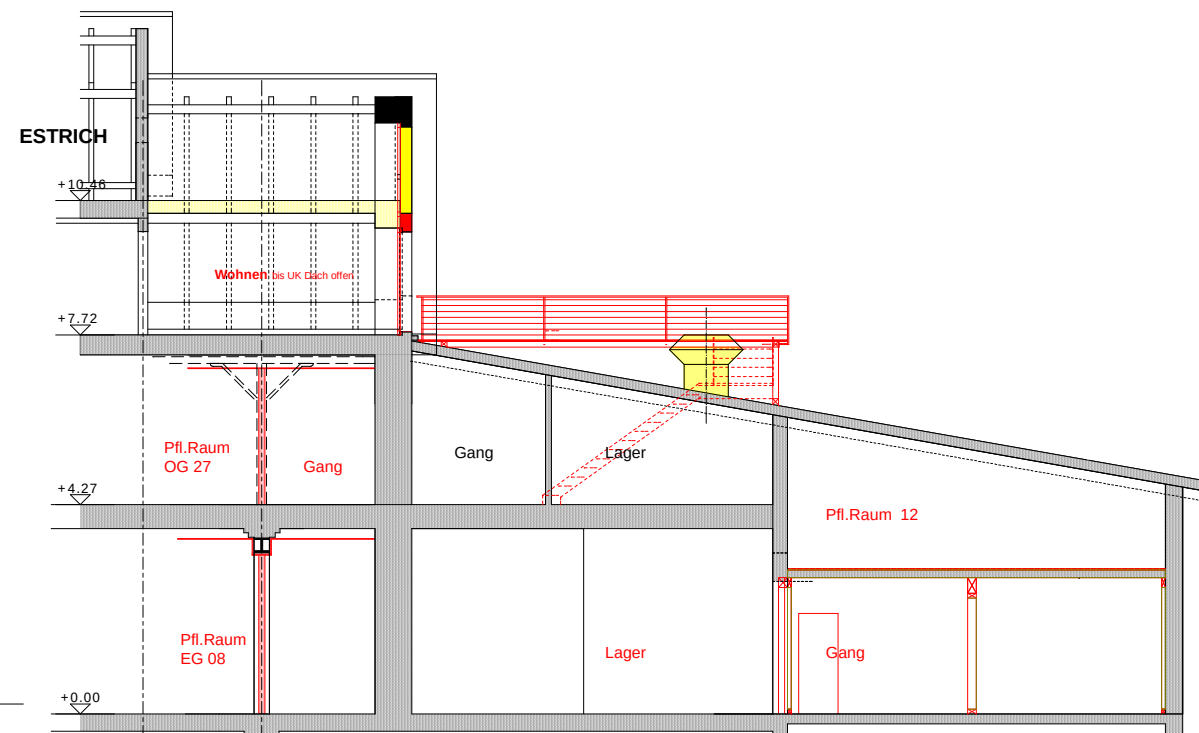

Schnitt 1 ----- 1 1 : 100

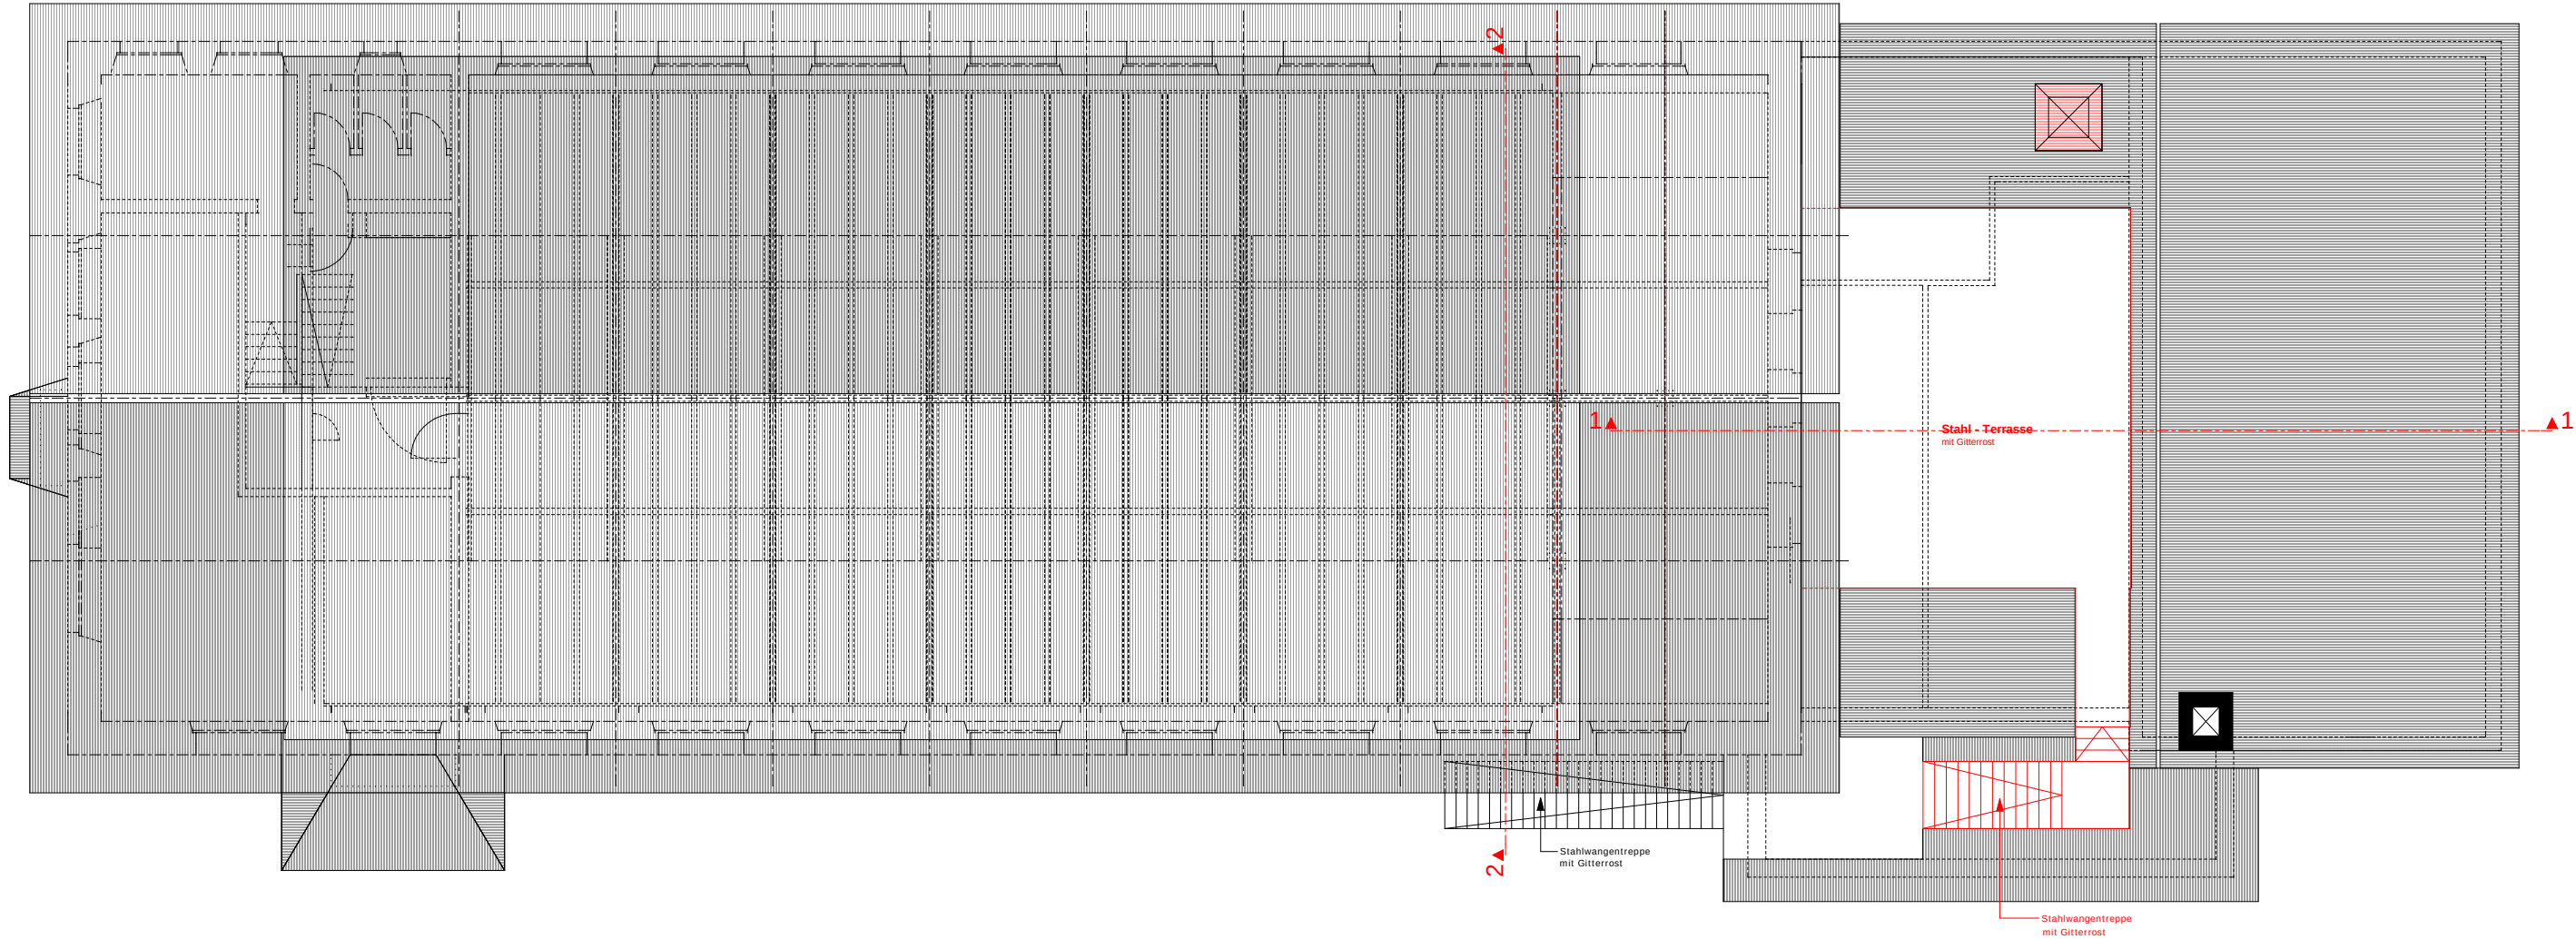

Ort : Datum :

Bauherrschaft :

Bauherrschaft :

Projektleitung :

LEGENDE

-  Bestehend
-  Ausbruch
-  NEU
-  Fluchtweg
-  WLP / HLF = Wasserlöschposten mit Handfeuerlöscher
-  Brandabschnitt A
-  Brandabschnitt B
-  Decke EI-30 Brandabschnitt A B



GS Projekte AG Dorf 10b CH-9127 St. Peterzell T +41 (0)71 377 10 60 F +41 (0)71 377 13 83 info@gs-projekte-ag.com

Atrema Tüfi AG
Tüfi 450 in 9105 Schönengrund

UMBAU Bestehendes Fabrikgebäude,
Parz.Nr. 295, Assek.Nr. 450, TÜFI, 9127 St.Peterzell

Raumeinteilung mit Betriebsleiter-Wohnung



BAUEINGABE 2D digitalisiert
DACHFLÄCHEN 1 : 100

Plan Nr. 12100510 - 06			Datum	Mai 07
Gr.	Gez.	Rev.Dat.	13.09.07	16.11.07
63 / 42	aw			